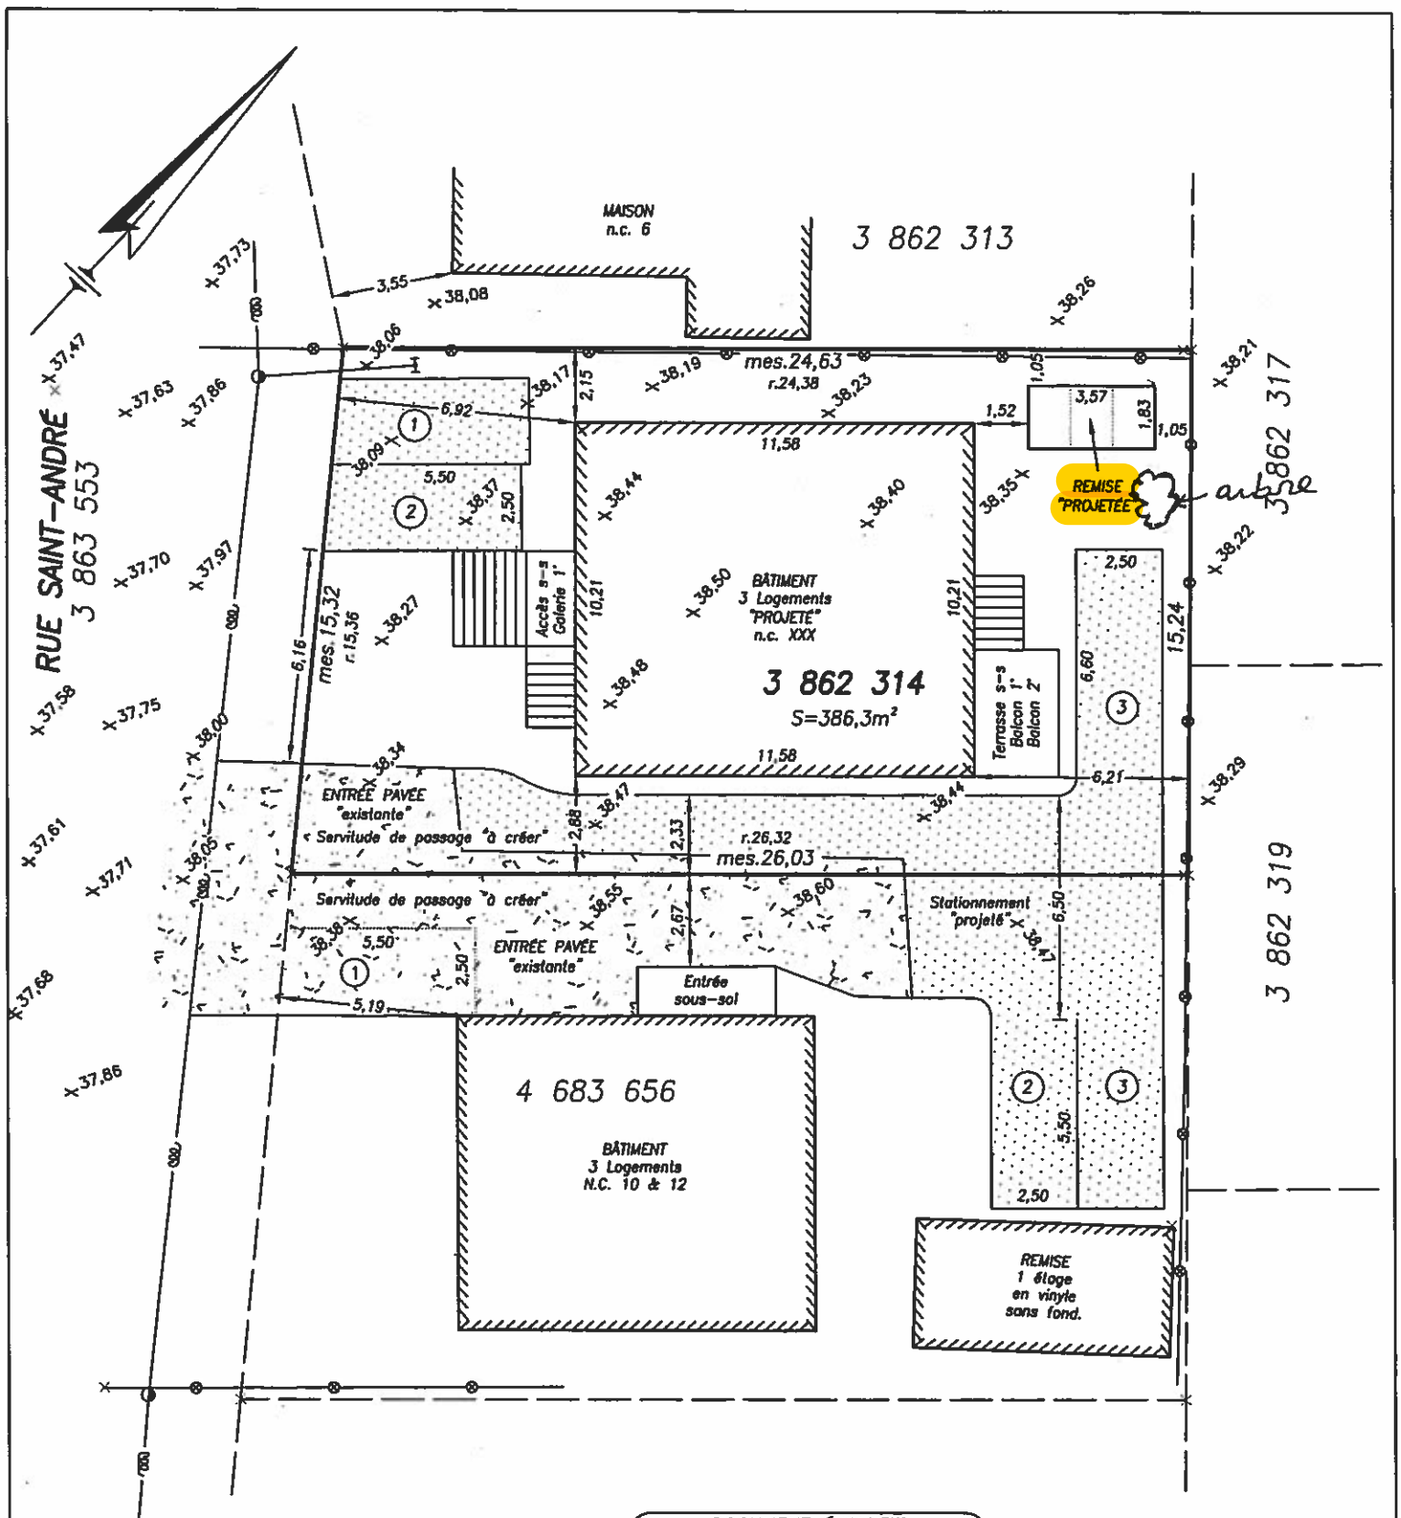

DEMANDE DE DÉROGATION MINEURE		
Nature	Demandé	Règlement
Distance entre la remise et le bâtiment principal	1,52	2,00

SUJET À APPROBATION PAR LA MUNICIPALITÉ AVANT LE DÉBUT DES TRAVAUX.

DOCUMENT ÉVOLUTIF		
VERSION	DATE	NATURE
A	09/06/2020	Déplacer remise projetée
		Allonger case no. 3

x37,86	Élévation actuelle
	Clôture
	Fils aériens
	Poteau
	Hauban

Objet: Demande de permis pour la construction d'un bâtiment principal et d'une remise.

Ce document ne doit pas être utilisé ou invoqué à d'autres fins que celle pour laquelle il est émis sans l'autorisation écrite du soussigné.
Toute reproduction de ce plan est interdite en vertu des dispositions de la loi sur les "DROITS D'AUTEURS".

Les mesures indiquées sur ce document sont en mètres (SI). Equivalence: 1 pi = 0,3048m

JEAN-CLAUDE FONTAINE
ARPENTEUR-GEOMETRE

BUREAU ET RESIDENCE: 43, 1 ERE AVENUE, BEAUHARNOIS, (QUEBEC) J6N 0E9
Bur.: (450) 429-5115 Rés.: (450) 429-2303 Fax: (450) 429-7097

PLAN PROJET D'IMPLANTATION

LOT(S):	3 862 314
CADASTRE:	DU QUÉBEC
CIRC. FONCIERE:	BEAUHARNOIS
MUNICIPALITE:	VILLE DE BEAUAHRNOIS
M.R.C.:	BEAUHARNOIS-SALABERRY

Signé à Beauharnois, le 17 mars 2020.

Par: Marc-André Parker
MARC-ANDRE PARKER, A.G.

Copie certifiée conforme. Date .....

DATE DU RELEVE: 10 MARS 2020	DOSSIER: 2020-9670	MINUTE: 172a	ECHELLE: 1 : 200