ETUDE_PRELIMINAIRE

Ce plan ne peut servir pour une demande de permis, ni construction

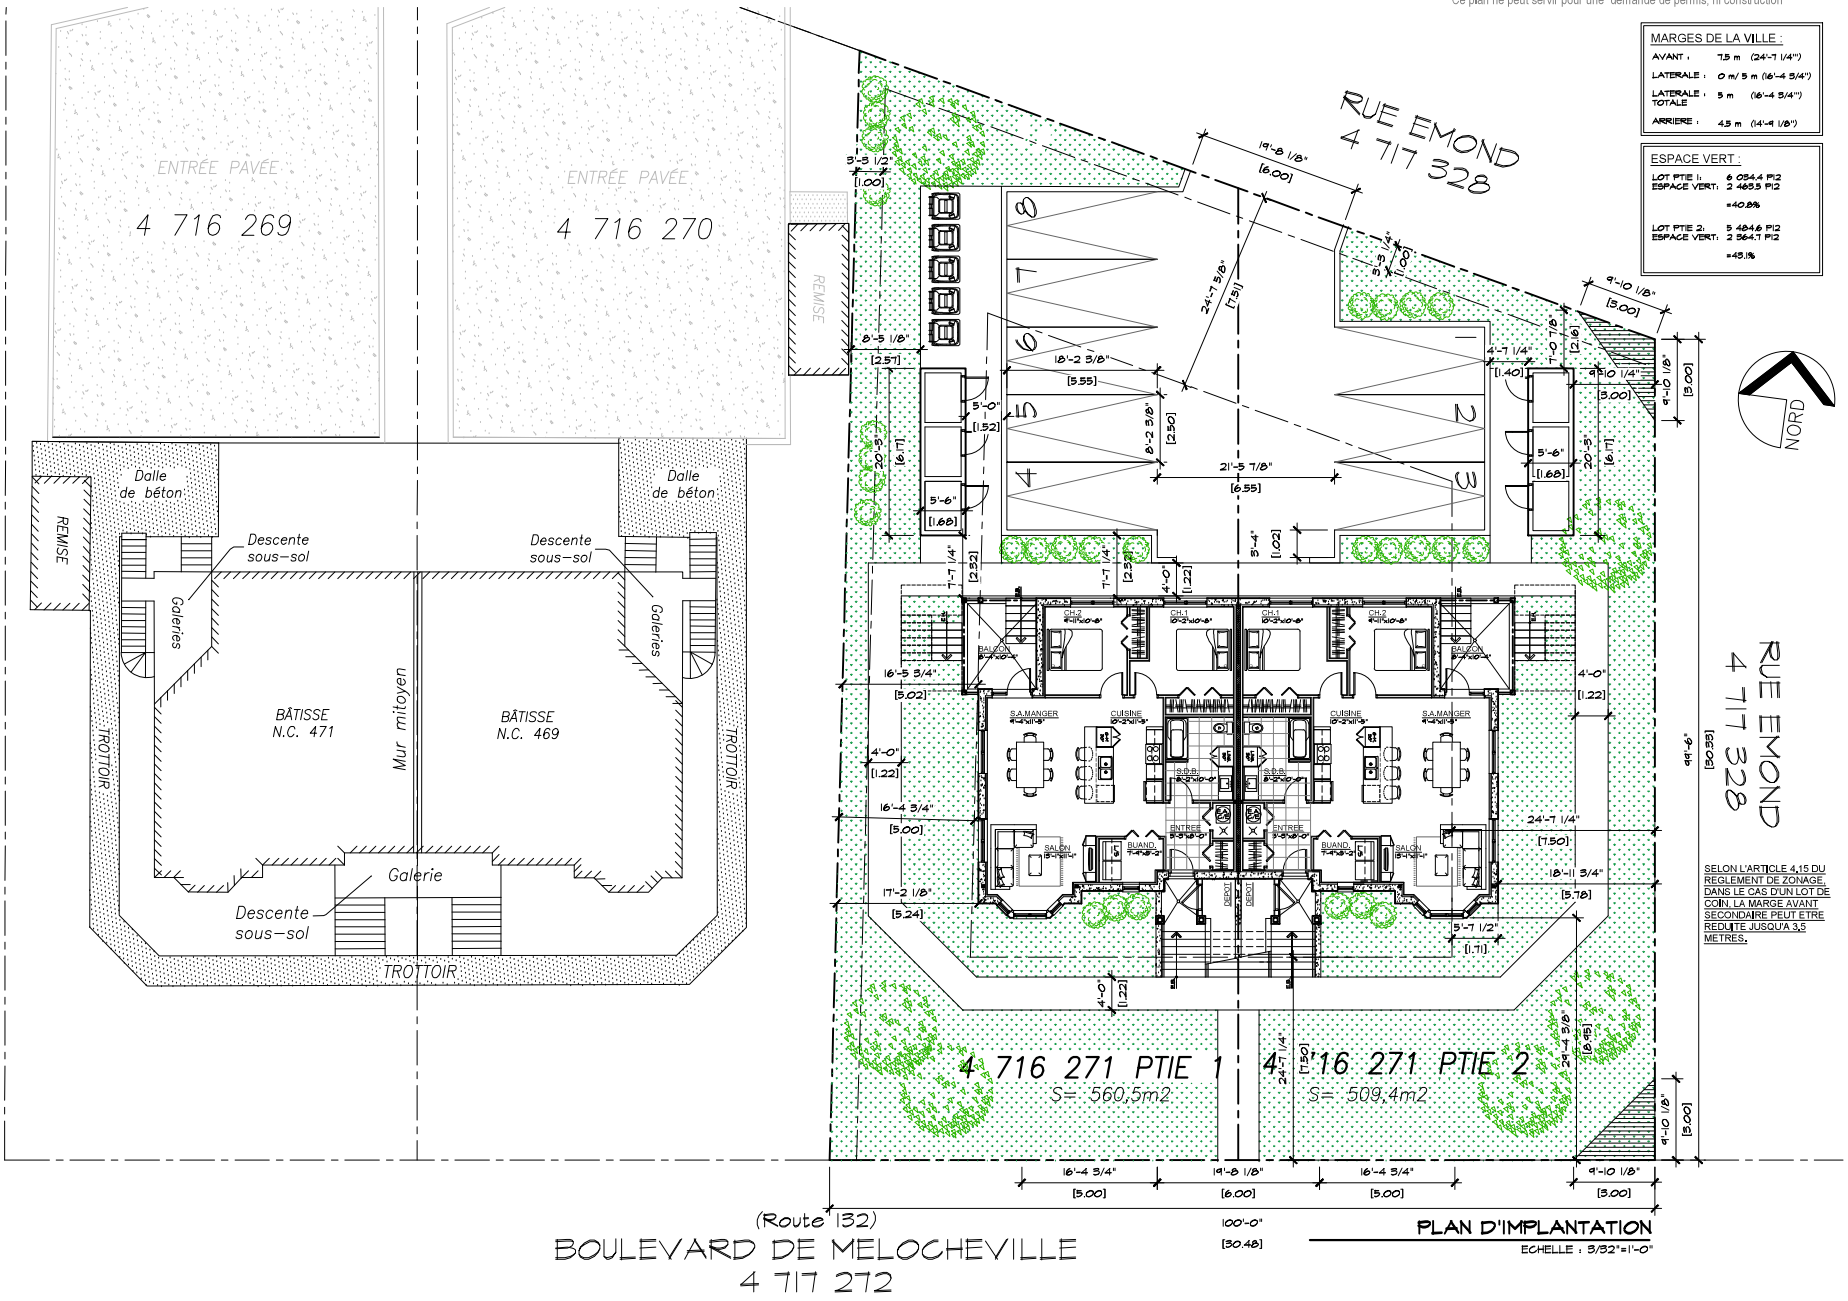



J-DAGENAIS ARCHITECTE +ASSOCIÉS

Bureau: 450 692.2568

jdarchitecte.com


| | |
|---|---|
| Nom du projet : | NOUVEAU TRIPLEX JUMELE (6PLEX) |
| | MELOCHVILLE-QUEBEC |
| Nom des clients : | JESSY MENARD |
| No. de dossier : | AR20-3145 |
| Dessiné par : | C.Y. |
| Émis pour : | POUR CCU |
| Version : | PRELIM-05 |
| Date : | 03-03-2021 |
| Page : | 1 DE 1 |