




J-DAGENAIS ARCHITECTE
+ ASSOCIÉS

Bureau: 450 692.2568
jdarchitecte.com

4_PLEX_CHEMIN_SAINTE-LOUIS
BEAUHARNOIS-QUEBEC

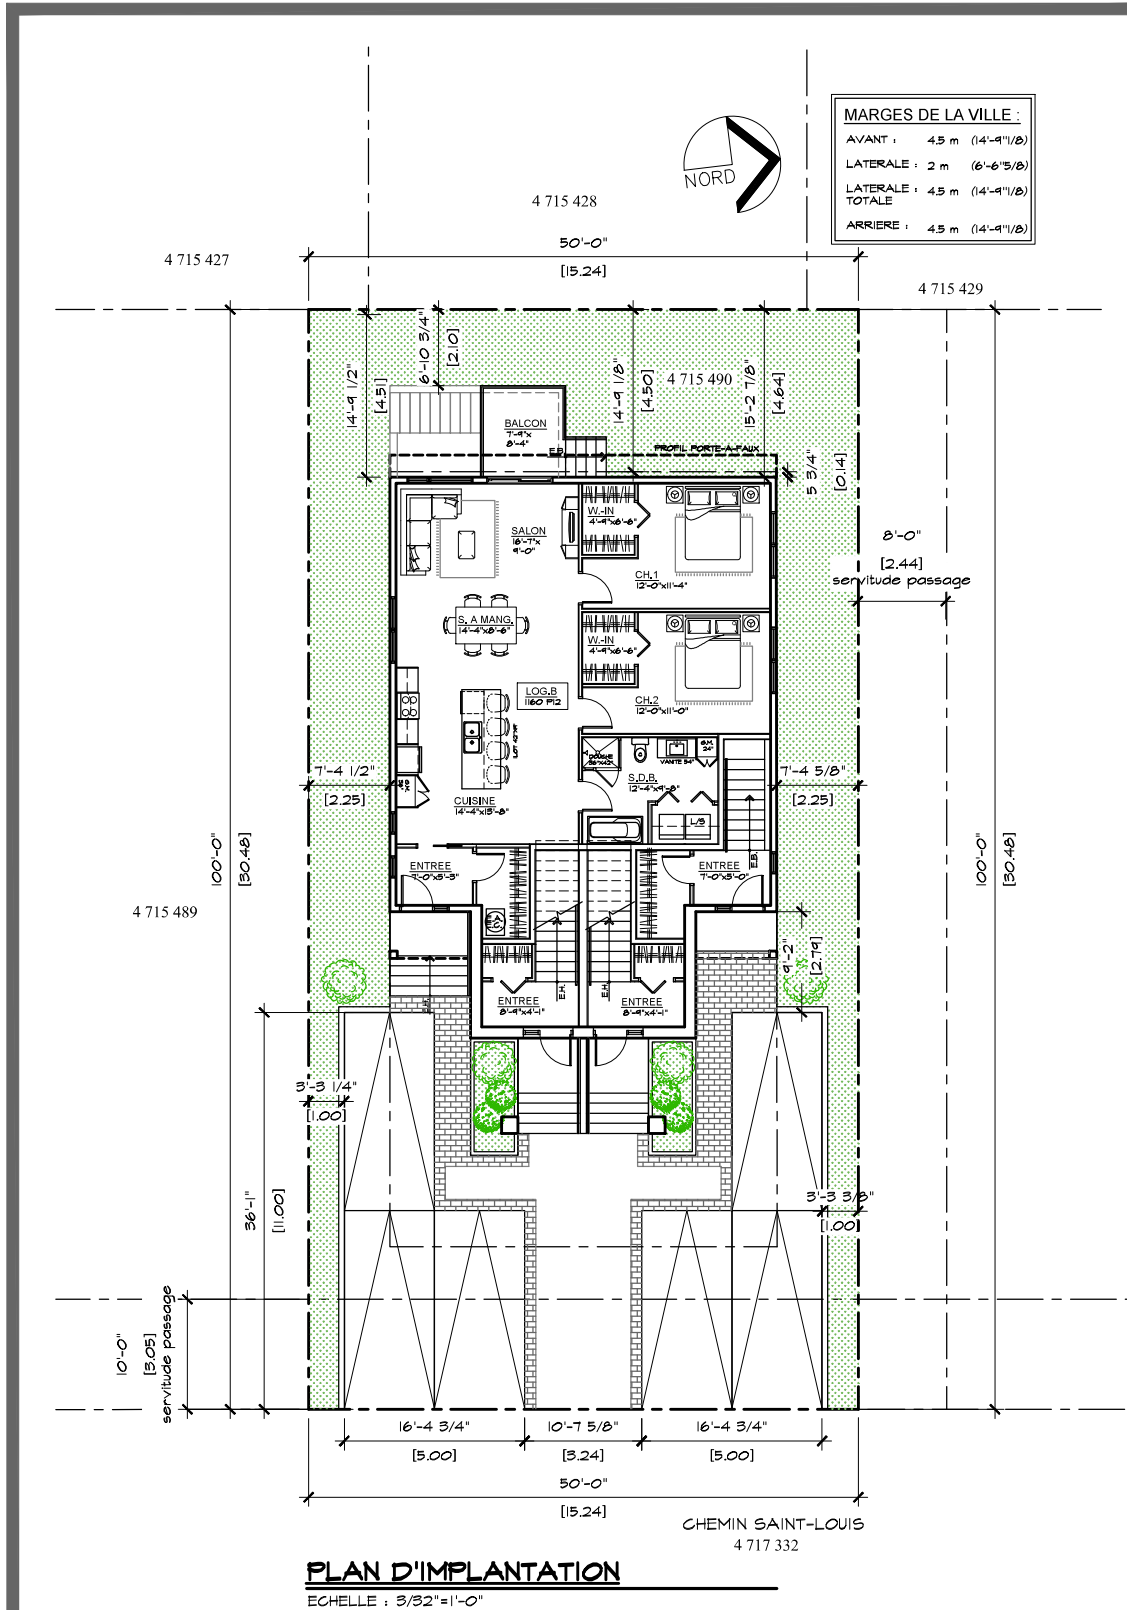

**J. DAGENAIS ARCHITECTE
+ ASSOCIÉS**

Bureau: 450 692.2568
jdarchitecte.com

Nom du projet : **4 PLEX BEAUHARNOIS**
BEAUHARNOIS - QUEBEC

Nom des clients : JESSY MALLETTE

No. de dossier : AR20-3114

Dessiné par : C.YELLE

Émis pour : INFORMATION

Version : PRELIM 04

Date : 24 NOV 2020

Page : 1 DE 6