


VUE EN PLAN
ÉCHELLE 1:25

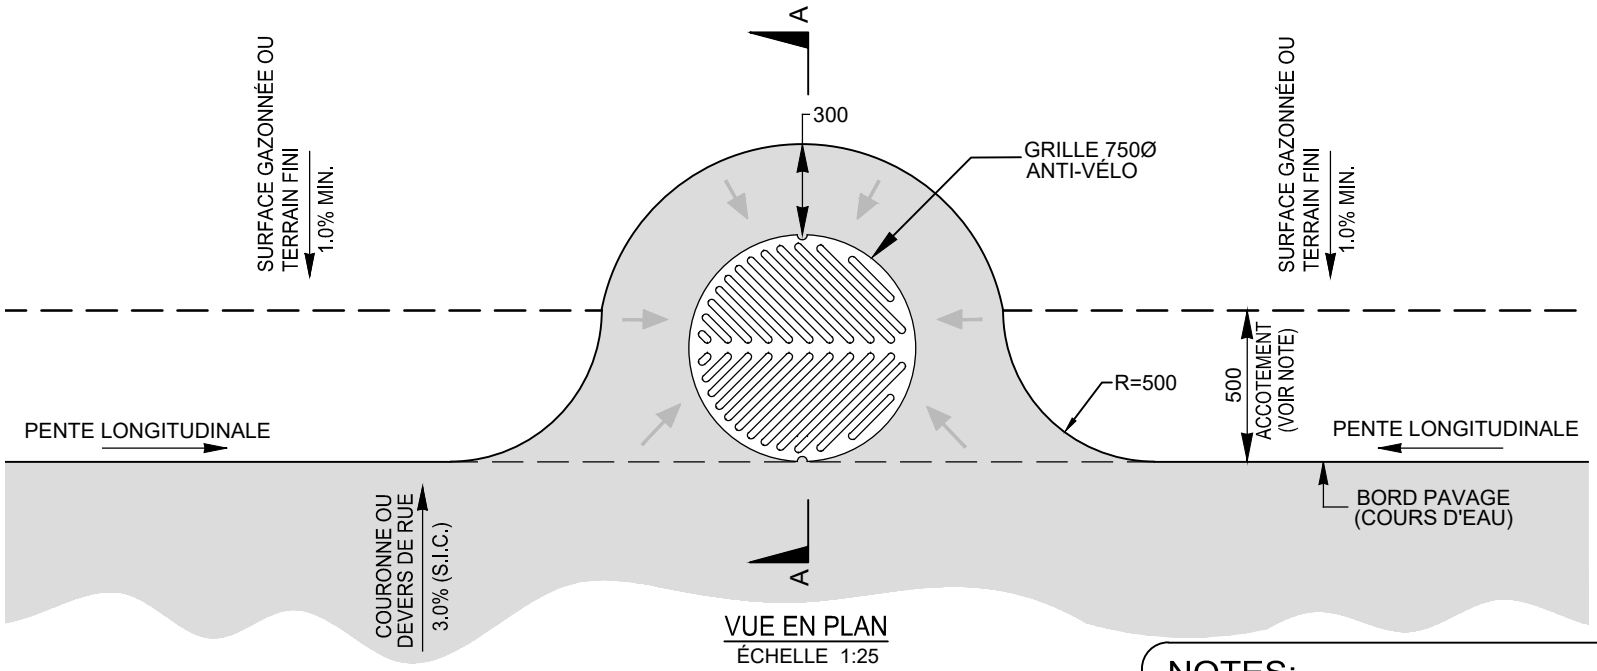


COUPE A-A
ÉCHELLE 1:25

## NOTES:

- LES MESURES PRÉSENTES SONT EN MM
- DANS CERTAINS CAS, L'ACCOTEMENT EST REMPLACÉ PAR UN ÉPAULEMENT DE 150mm. L'AMÉNAGEMENT DOIT ÊTRE ADAPTÉ EN CONSÉQUENCE.
- CE DESSIN N'EST PAS FINAL, ET REQUIERT L'ACCORD DE L'INGÉNIEUR POUR EN FAIRE LA MISE EN OEUVRE.

Châteauguay

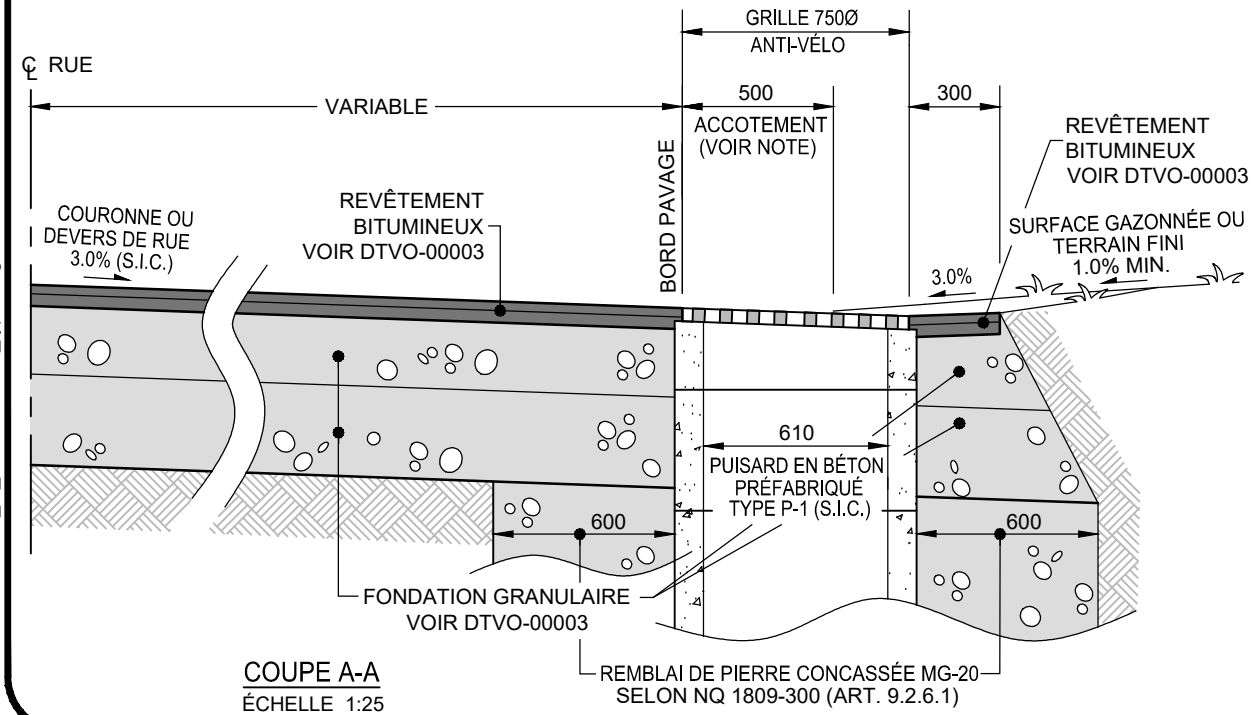TITRE:

# DÉTAIL-TYPE

# AMÉNAGEMENT PAVÉ SUR POURTOUR D'UN PUISARD HORS-CHAUSSÉE

| DESSINÉ PAR: | PRÉPARÉ PAR: | DATE: 2013-11-14 |
|---|---|---|
| A. KOWALYSZYN | D. BEAUDOIN | DERNIÈRE RÉVISION: 2020-11-09 |
| VÉRIFIÉ PAR: D. AUDET ing. | APPROUVÉ PAR: G. GERVAIS ing. | ÉCHELLE: INDIQUÉE |

SCEAU DE L'INGÉNIEUR:
INGÉNIEUR Guillaume Gervais 5081508 QUÉBEC
2020-11-12

| DISCIPLINE: | NUMÉRO DU PLAN: | |
|---|---|---|
| DTVO | 00006 | 1/1 |

G:\GENIEX\Carte_et_Reseau\Detail_type\dwg\dessin - ACTIF\DT006-11.dwg