


G:\GENIE\Carte\_et\_Reseau\Detail\_type\dwg\dessin - ACTIFIDT020-23.dwg

ENGAZONNEMENT PAR PLAQUES OU ENSEMENCEMENT  
SUR ÉP. 100 DE TERRE VÉGÉTALE  
SUR TOUTE LA SURFACE AFFECTÉE PAR LES TRAVAUX

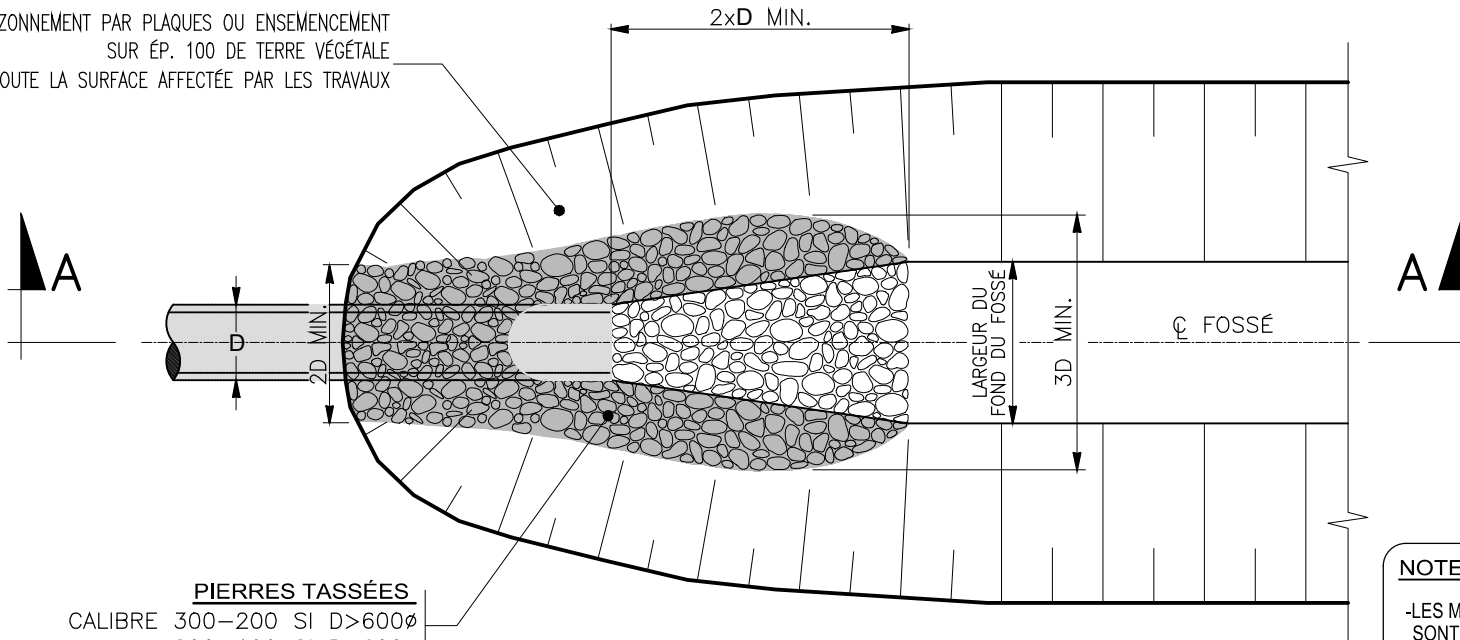


**PIERRES TASSÉES**  
CALIBRE 300-200 SI  $D > 600\phi$   
200-100 SI  $D \leq 600\phi$

**VUE EN PLAN**

**NOTES:**

- LES MESURES PRÉSENTES SONT EN MM
- CE DESSIN N'EST PAS FINAL ET REQUIERT L'ACCORD DE L'INGÉNIEUR POUR EN FAIRE LA MISE EN OEUVRE.

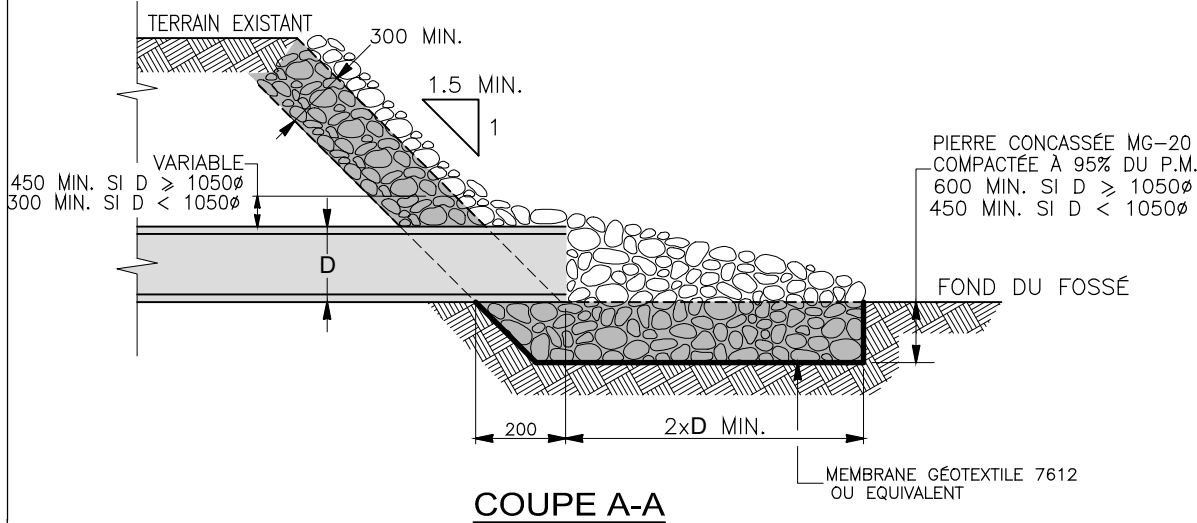

**COUPE A-A**



TITRE:

**DÉTAIL-TYPE  
PERRÉ D'EXTREMITÉ  
DE CONDUITE ABOUTISSANT  
DANS UN FOSSE**

DESSINÉ PAR: M.B.	PRÉPARÉ PAR: A.P./D.B.	DATE: 1994-02-23
VÉRIFIÉ PAR: D. AUDET ing.	APPROUVÉ PAR: G. GERVAIS ing.	DERNIÈRE RÉVISION: 2020-11-09
		ÉCHELLE: AUCUNE

DISCIPLINE: <b>DTPL</b>	NUMÉRO DU PLAN: <b>00020</b>	<b>2/3</b>
----------------------------	---------------------------------	------------

SCEAU DE L'INGÉNIEUR:

