


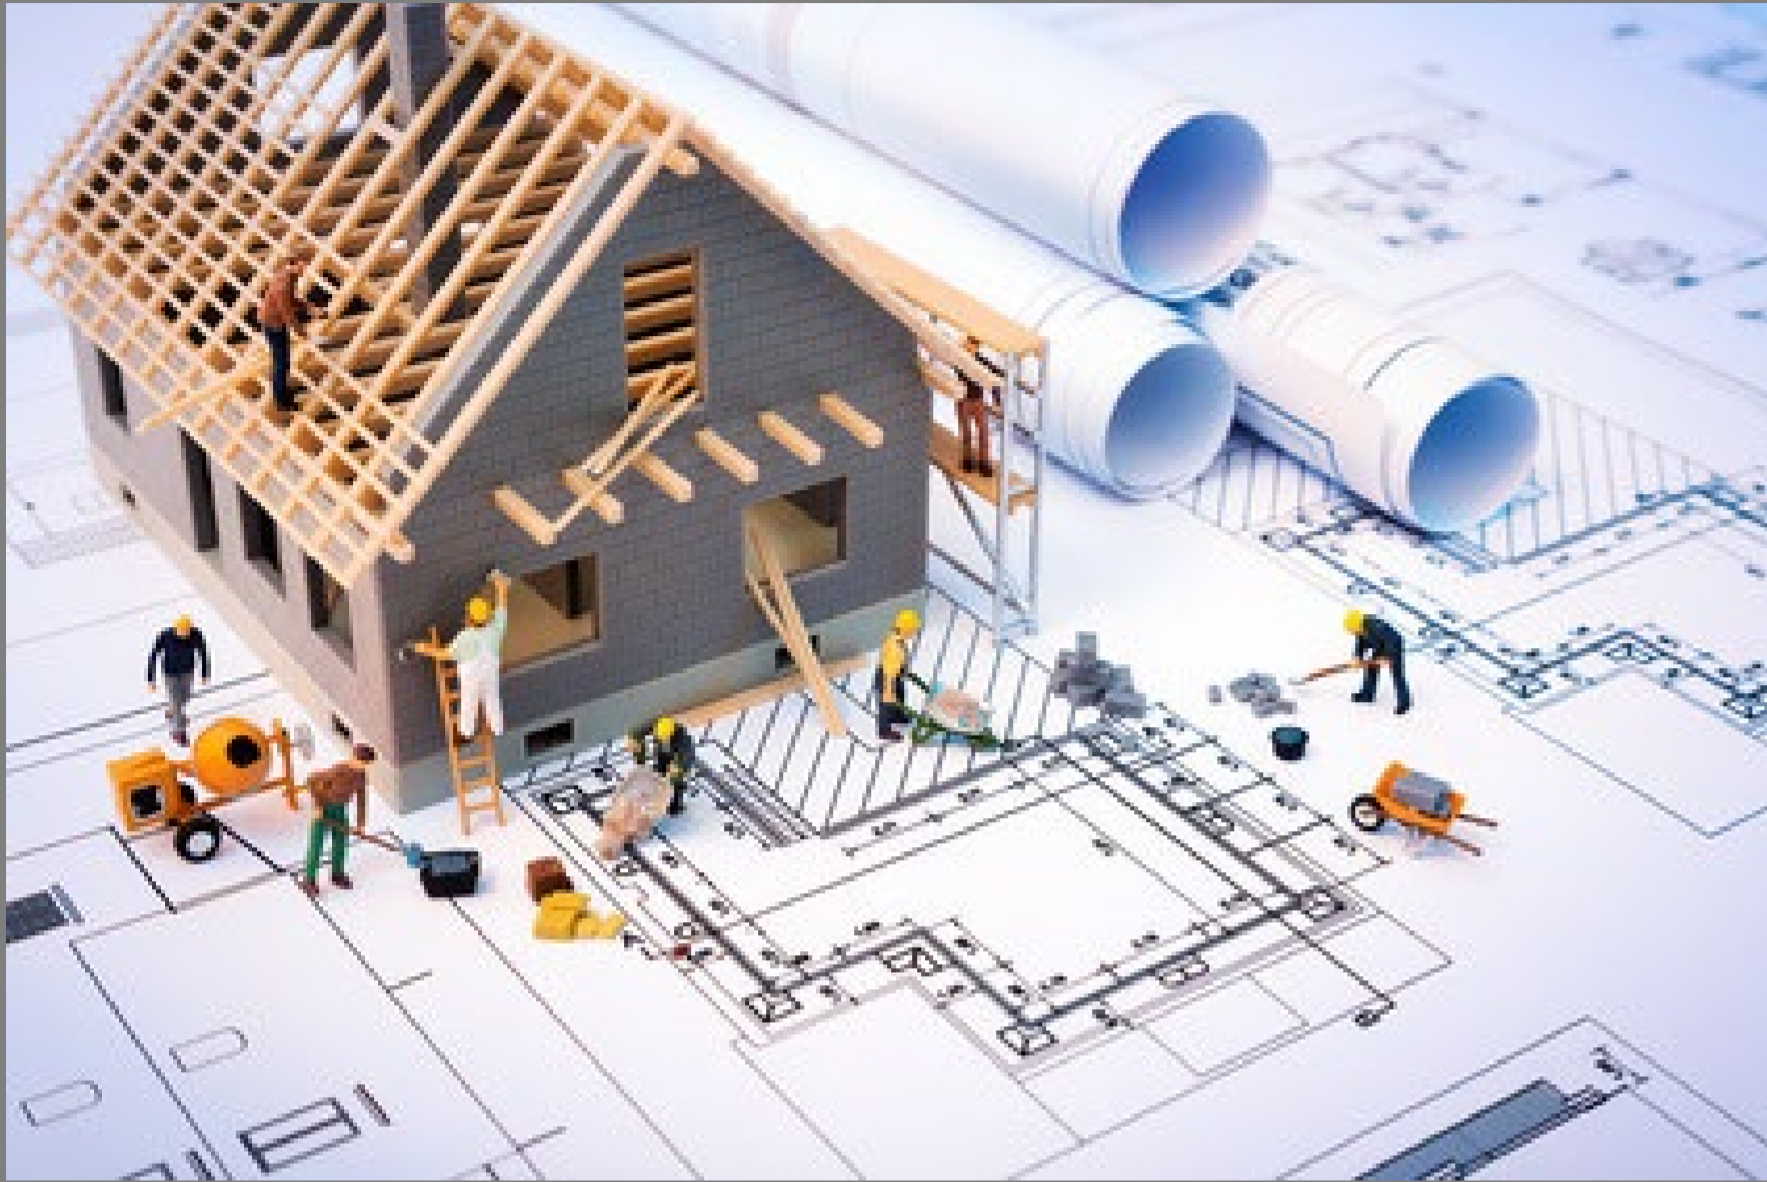


VILLE DE
Beauharnois

Comité consultatif d'urbanisme


24 AVRIL 2024



1. Demande de dérogation mineure 2024-0021 – 505-507, rue Salaberry
2. Demande de dérogation mineure 2024-0028 – 260, rue Principale

DM 2024-0021 – 505-507, rue Salaberry

La demande vise à faire l'installation d'une remise en cour avant alors que l'article 4.22 du Règlement de zonage 701 l'interdit en cour avant.

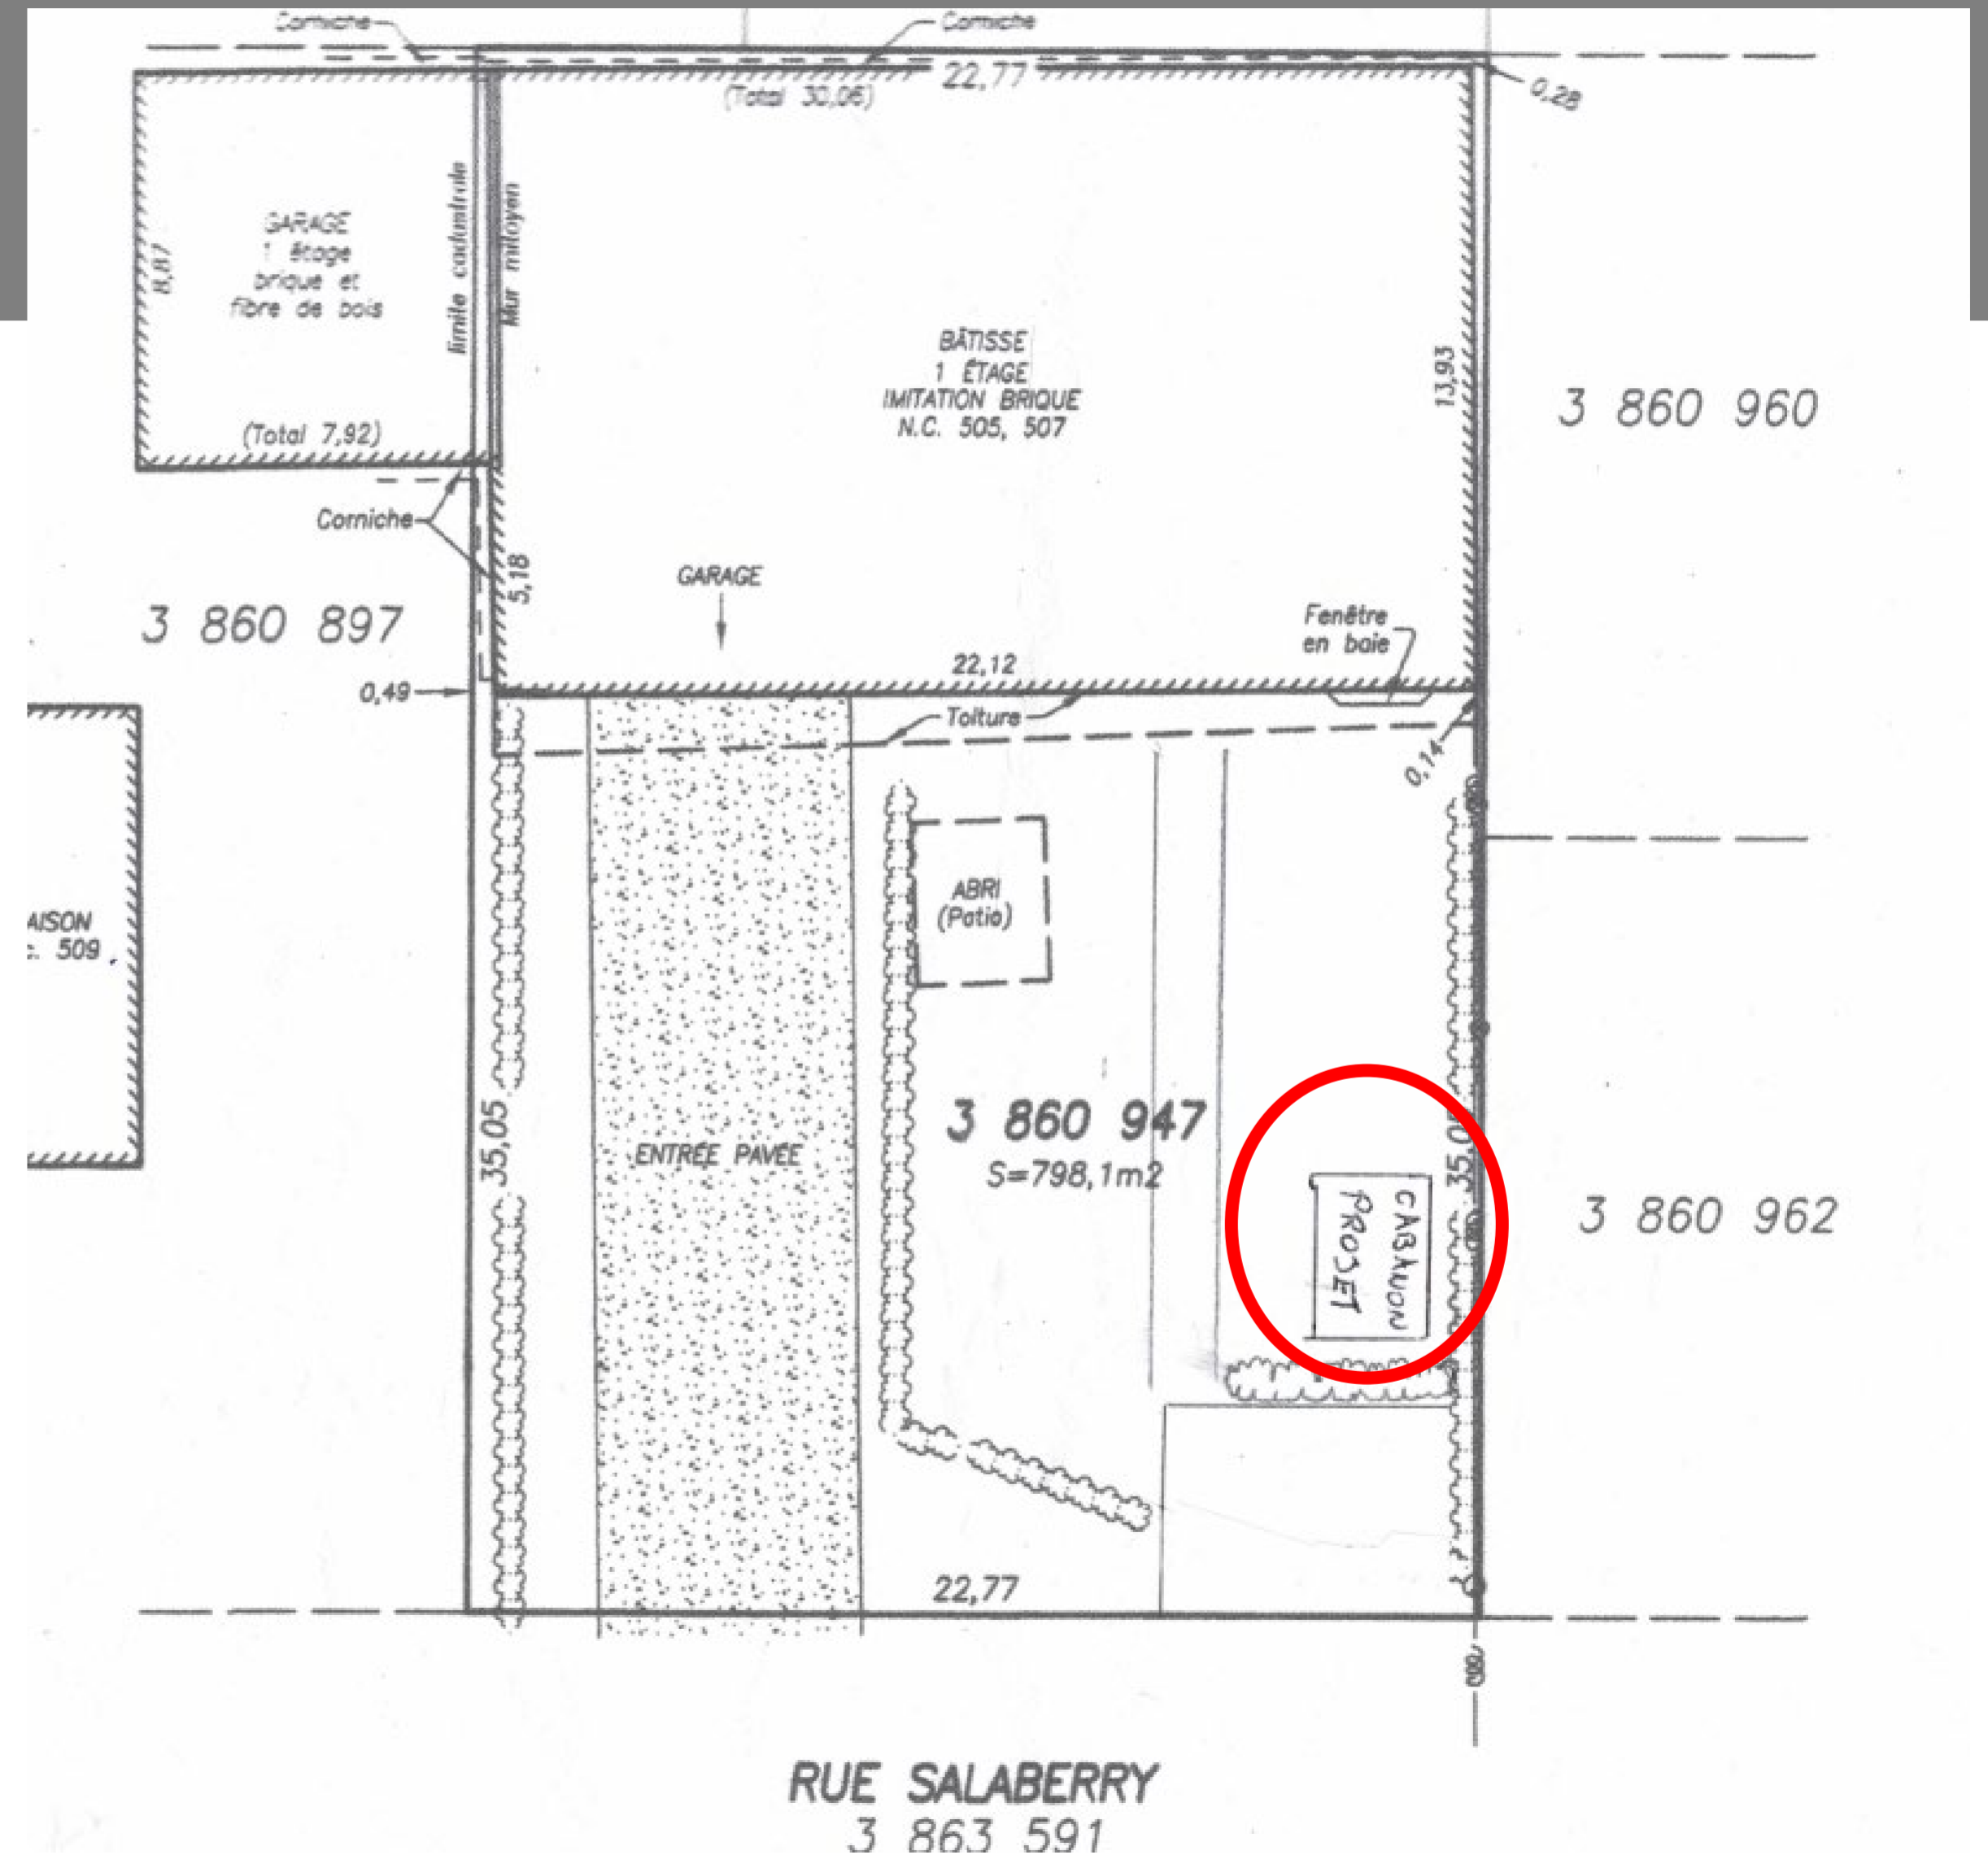

DM 2024-0028 – 260, rue Principale

La demande vise à autoriser la construction d'un abri d'auto permanent avec une marge avant secondaire de 3.10 mètres au lieu de 3.5 mètres tel que prescrit à l'article 4.15 du Règlement de zonage 701.

