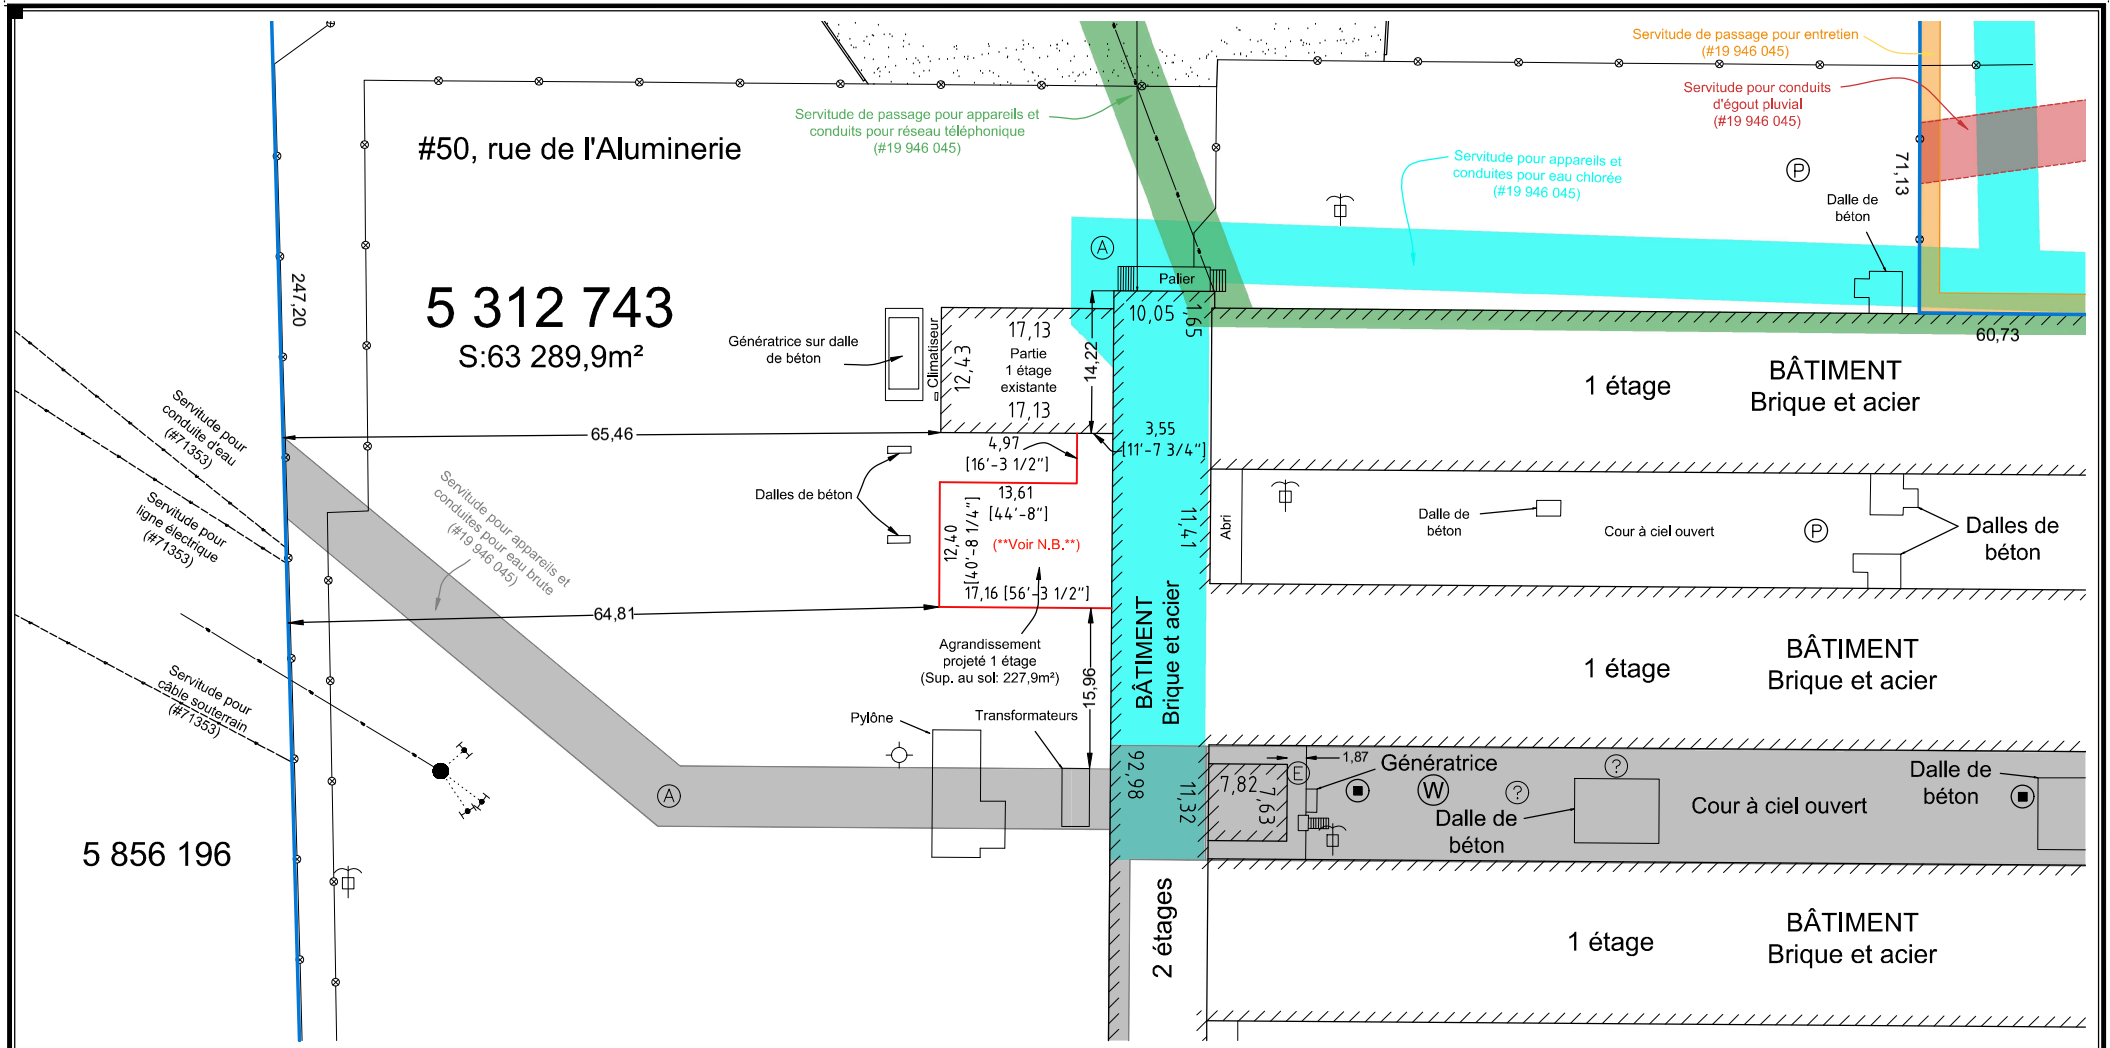

LÉGENDE

- Puisard
- Regard pluvial
- Valve d'alimentation en eau
- Borne-fontaine
- Puits
- Regard sanitaire
- Regard électrique
- Regard non-identifié
- Lampadaire
- Poteau électrique
- Hauban
- Borne de prises électriques (pour voiture)
- Périmètre extérieur des bâtiments existants
- Servitude existante
- Servitude à être créée
- Clôture
- Limite de propriété
- Fils aériens
- Voie ferrée

N.B.: L'entrepreneur devra vérifier les structures au-dessous et au-dessus de l'agrandissement projeté.

1 mètre = 3,281 pieds
Les mesures sont en mètres (SI).

NOTE:
Toute reproduction de ce plan est interdite en vertu des dispositions de la loi sur les "DROITS D'AUTEURS".

LOUISE RIVARD
ARPENTEURE-GÉOMÈTRE inc.
69, rue Saint-Pierre, bur. 400
St-Constant, Qc J5A 1C1
T. (450) 635-0888
F. (450) 635-6789
ag@rivardarpentage.com

PLAN PROJET D'IMPLANTATION (agrandissement)

Lot(s):	5 312 743
Cadastre:	Cadastre du Québec
Circ.foncière:	Beauharnois
Municipalité:	Ville de Beauharnois

Signé à Saint-Constant,
Le 11 août 2021
Par: Louise Rivard A.-G.

Copie conforme à l'originale
LOUISE RIVARD 2149 A.-G. ARPENTEURE-GÉOMÈTRE
Émise le:

NOTE:
Ce plan est sujet à l'approbation municipale.

Minute:	22806
Dossier:	11-1078-24
Dessinateur:	P.N.